


Magazinhof Kassel

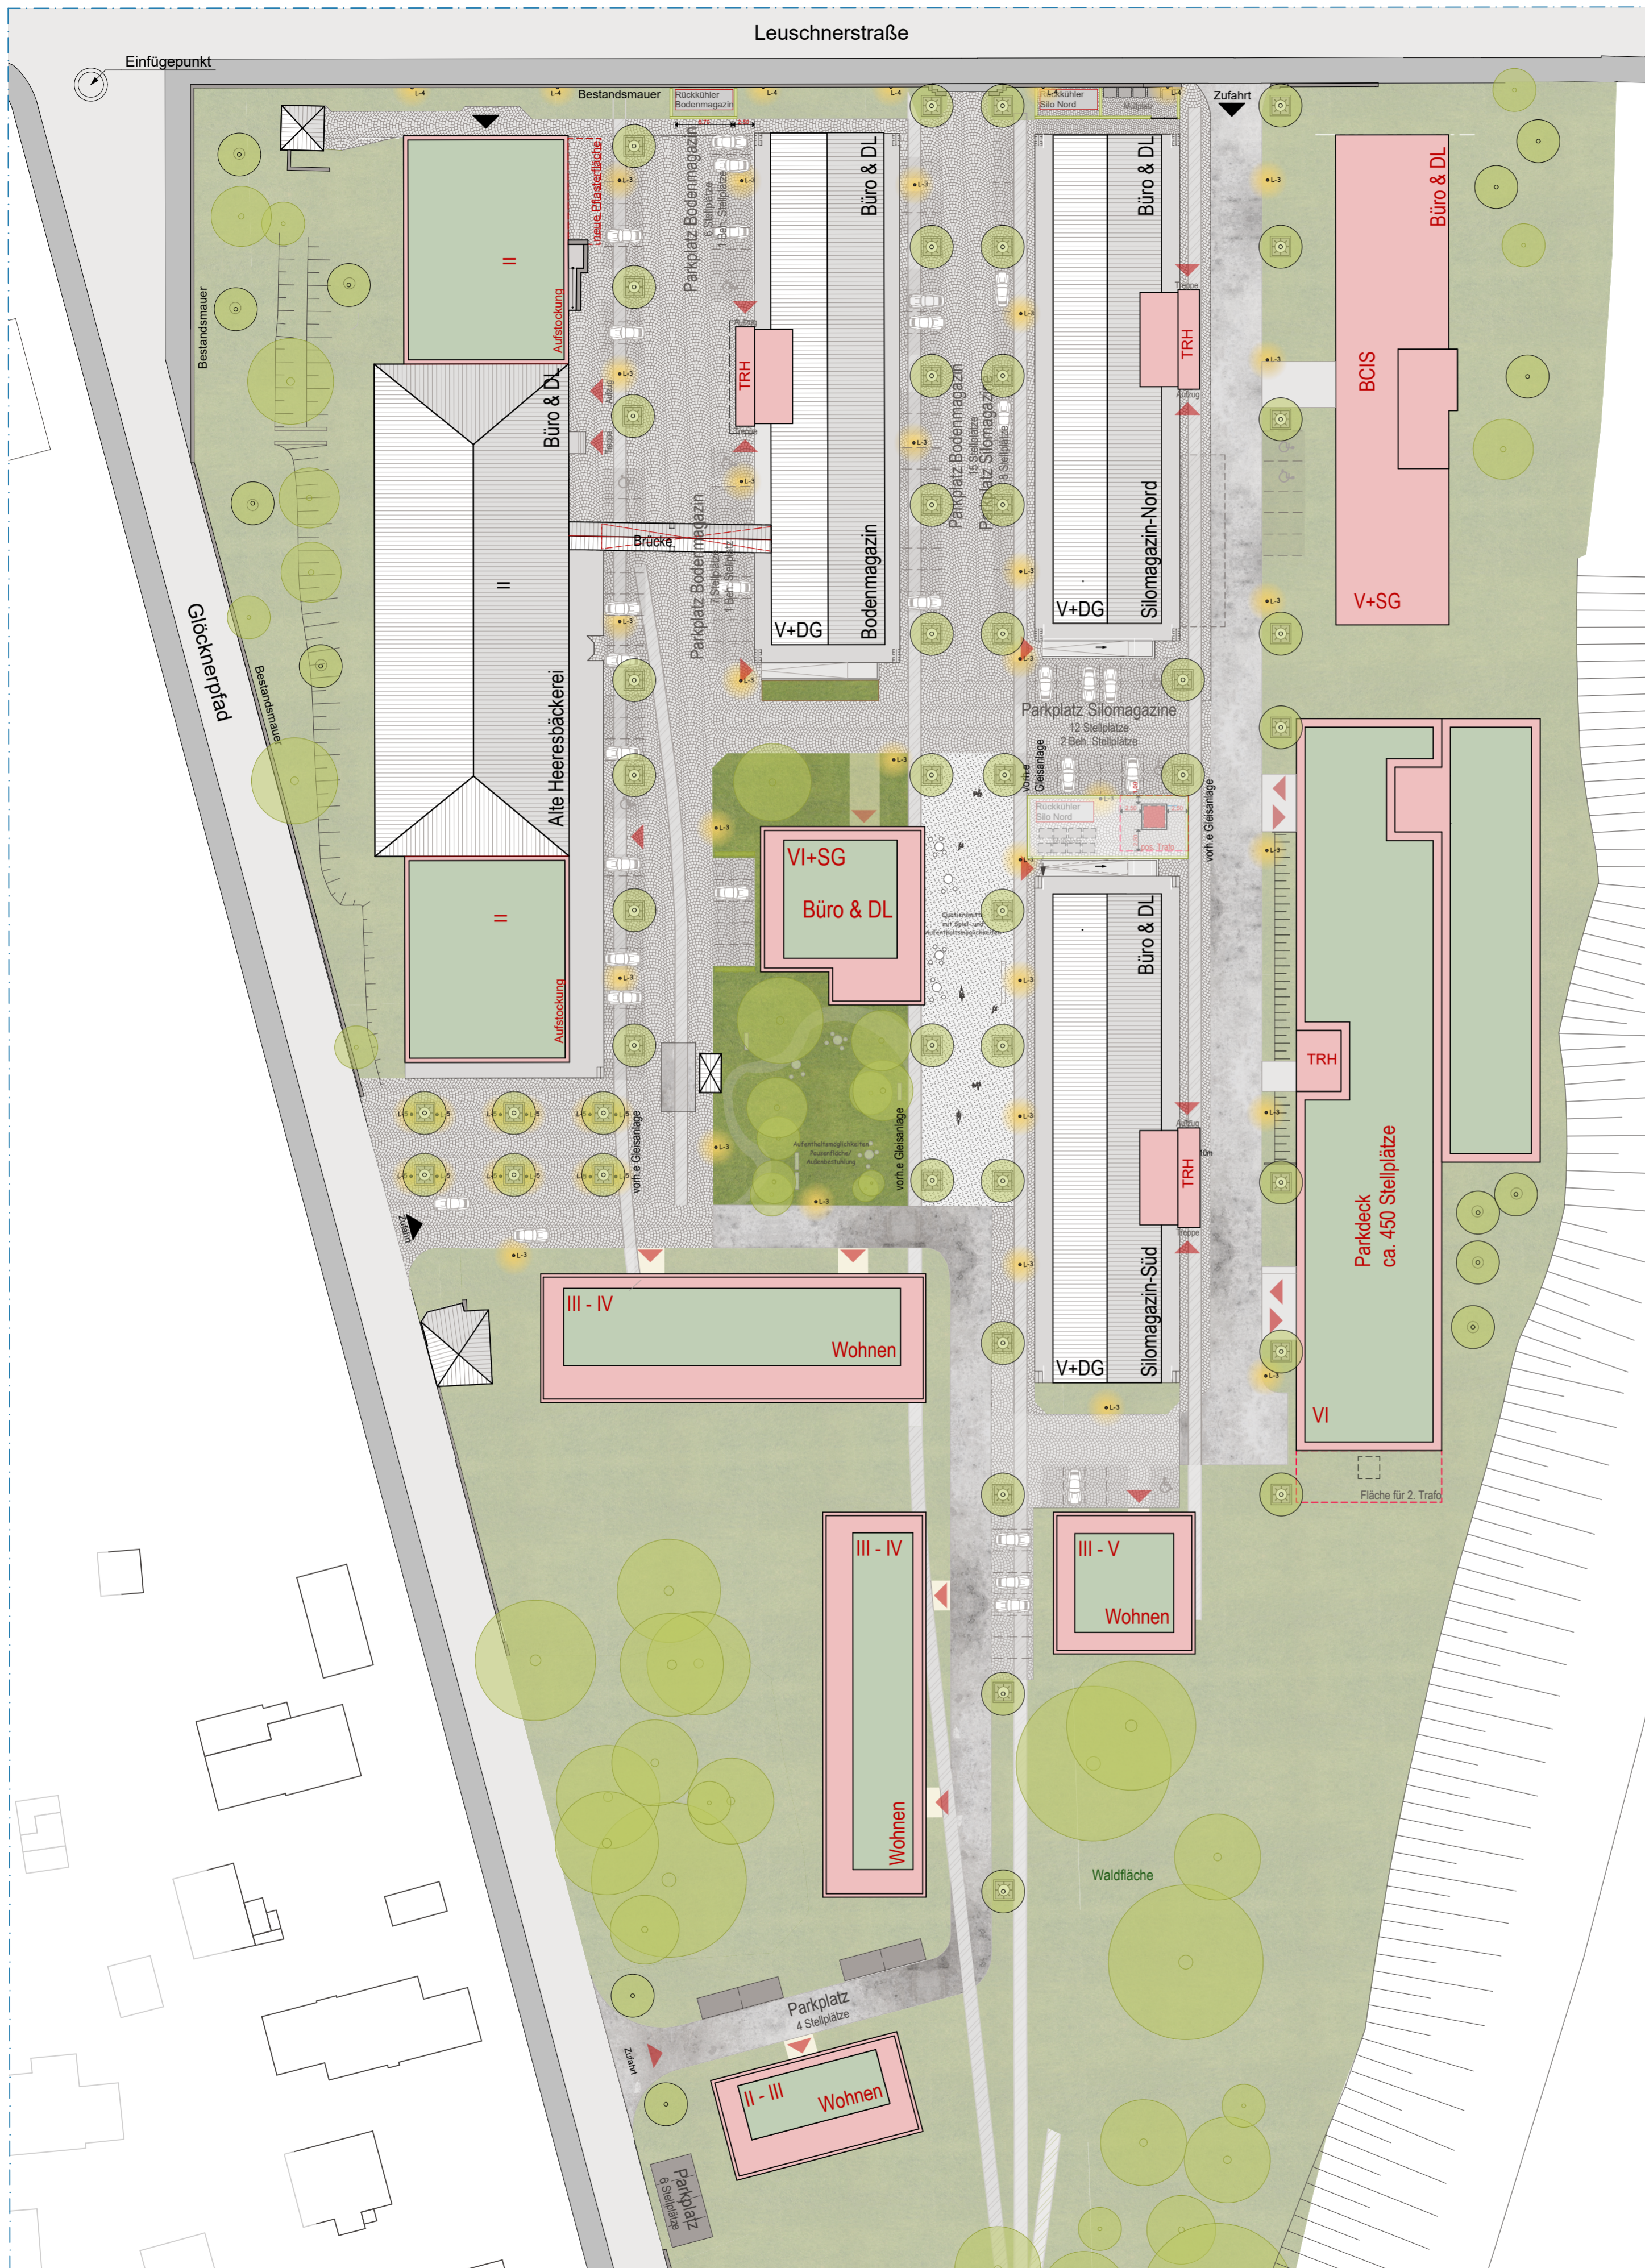

BAUM- UND PFLANZENARTEN aus Pflanzliste z.B.: #1 Fraxinus angustifolia ‚Raywood‘ #2 Prunus serrulata ‚Pink Perfection‘ #3 Acer campestre ‚Elsrijk‘	
GRÜNORDNERISCHE FESTSETZUNGEN	<p>zu erhaltender Baum Lage festgesetzt 40 Stk zu pflanzender Baum Lage festgesetzt 40 Stk zu pflanzender Baum Lage nicht festgesetzt 12 Stk</p>
BAUMROSTE/ MIT BELEUCHTUNG Von schlichter und zeitloser Ästhetik, mit einer runden Mittelöffnung, die visuell die Form des Baumstammes aufnimmt. Das Konstruktions-Prinzip des Baumrosts Boston, beruhend auf mechanisch verschweißtem Stahl, erlaubt eine große Auswahl an Standard-Dimensionen und an Übergrößen. Seine Struktur aus Hochkant-Flachstahl bietet ein Verhältnis von Widerstandsfähigkeit zu Kosten, ohne Vergleich.	<p>nur im Bereich Pflasterfläche</p>
ZEICHENERKLÄRUNG #1 Fahrbahn/Stellplatz, gepflastert (Naturstein aus Bestand) #2 Fahrbahn, asphaltiert #3/#4 best. Gleisanlage bleibt erhalten #5 wassergebundene Decke/ Radweg	
AUßERBELEUCHTUNG TRILUX L-3 Steele L-4 Wandleuchte L-5 Bodeneinbauleuchte	
ZEICHENERKLÄRUNG #1 Trafostation #2 Hausanschlussschrank (Baugröße 60x83cm) #3 Neubau Gebäude #4 Neubau Gebäude mit Gründach	
SITZGELEGENHEIT	
HOCHBEET IN CORTENSTAHL MÜLLPLATZ	