Anlage 2a

Nutzungsschablone

Baugebiet - SO Läden	
max. Grundfläche 2.500 m²	max. Geschossfläche 2.500 m²
max. Verkaufsfläche 1.450 m²	max. Gebäudehöhe 6,50 m

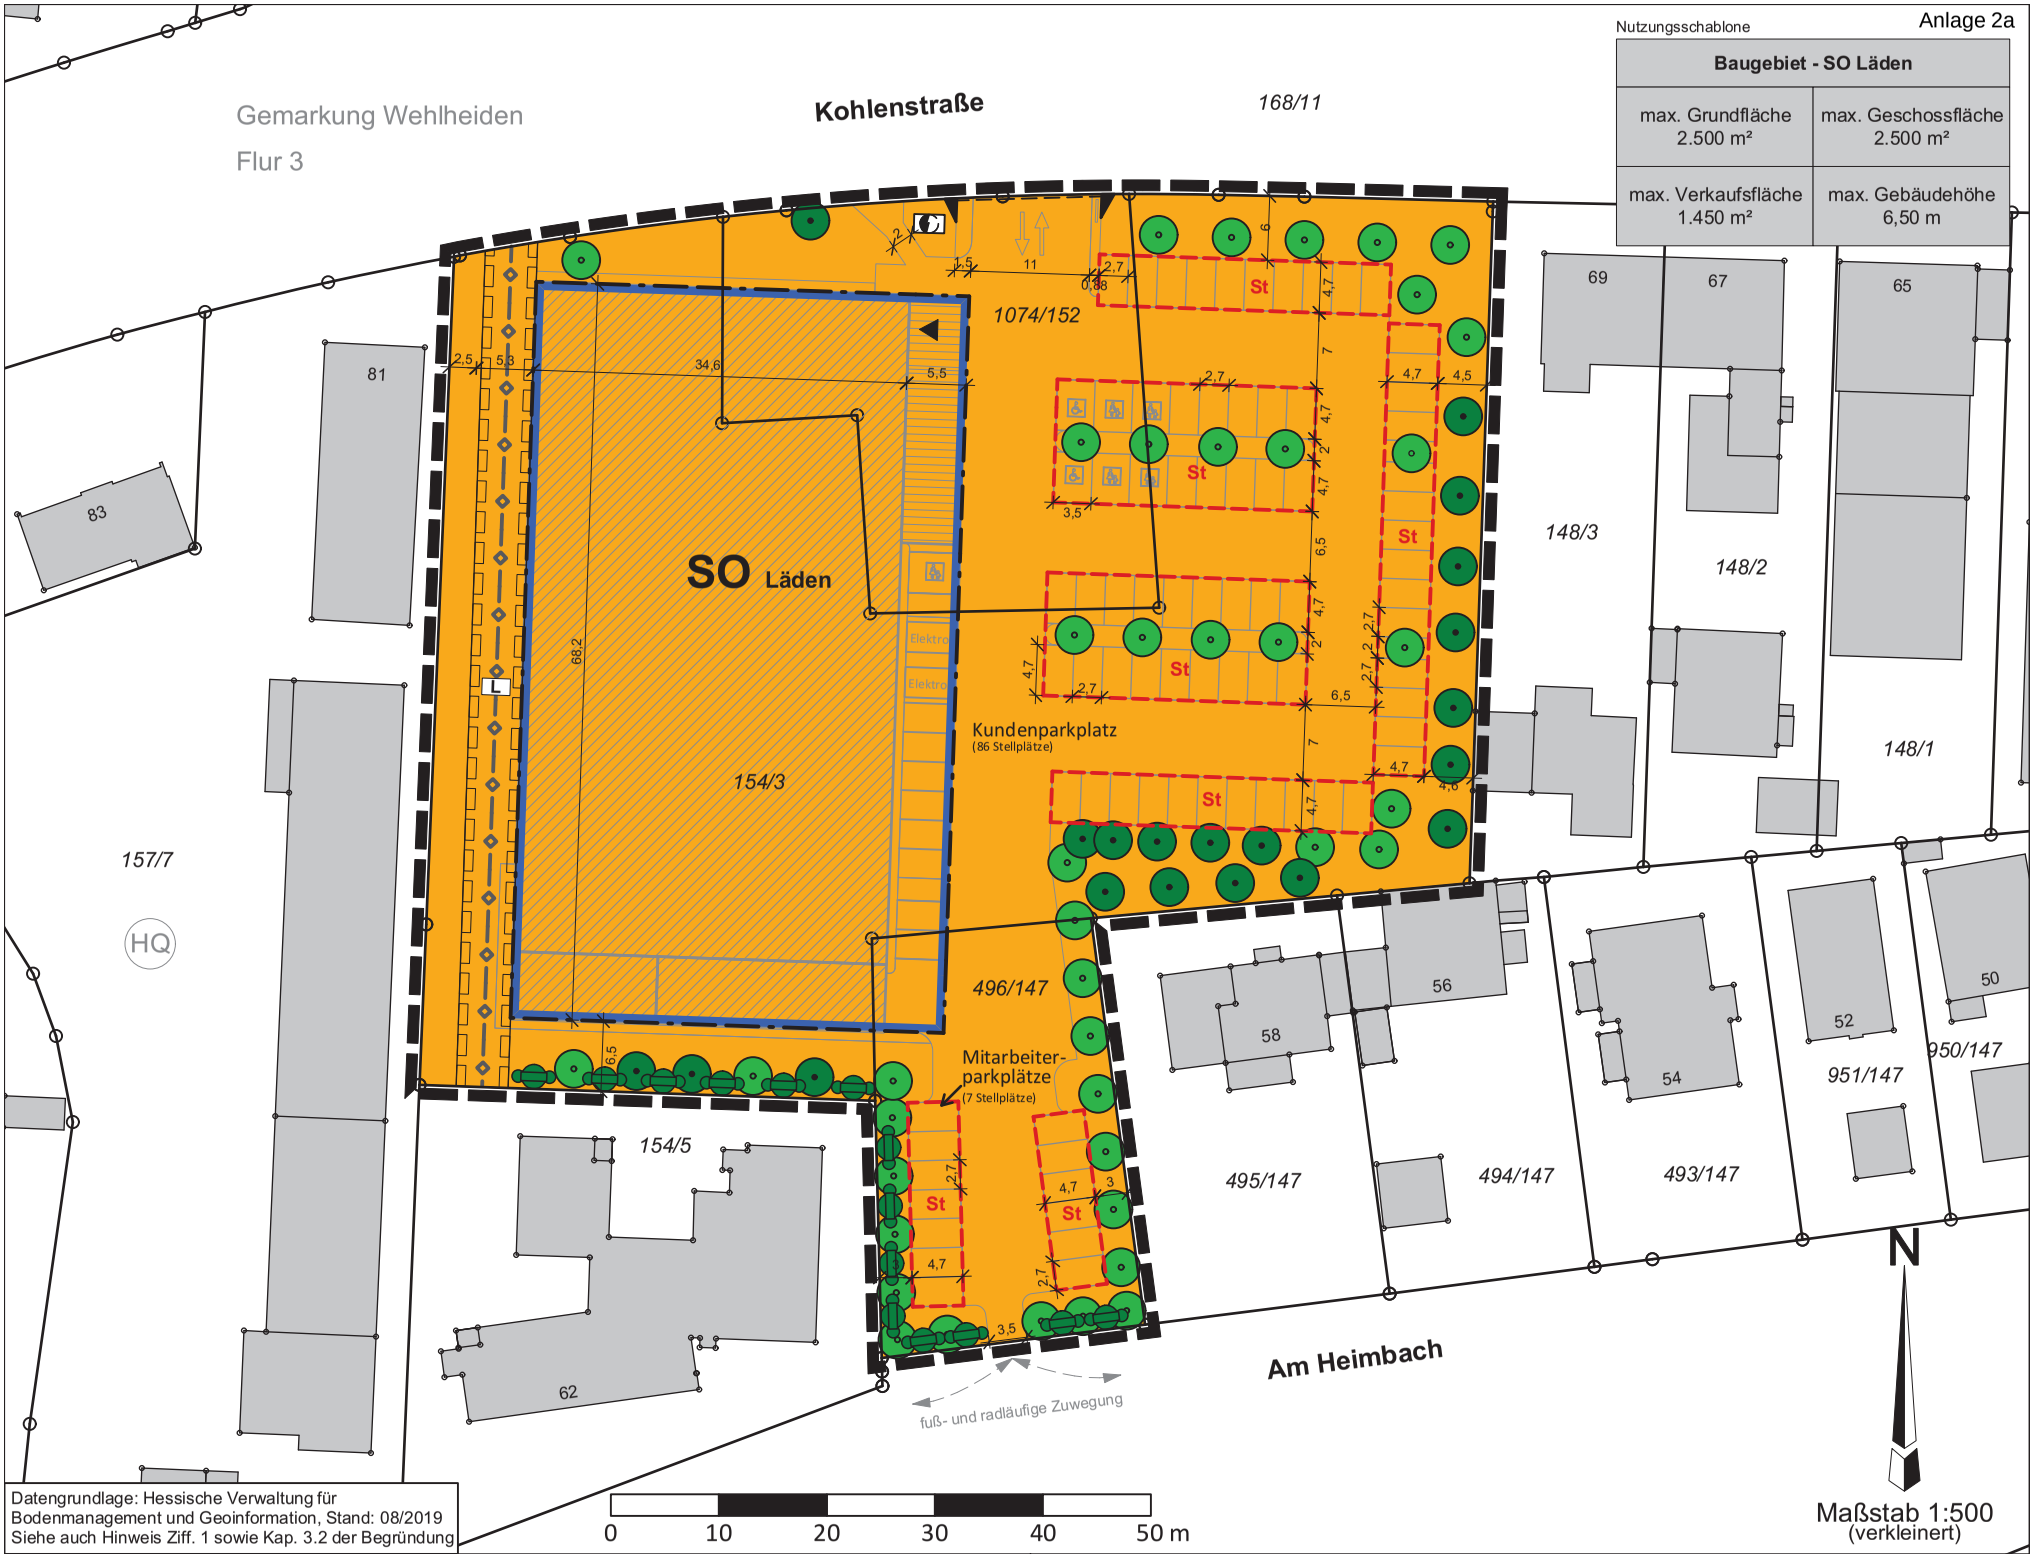

Datengrundlage: Hessische Verwaltung für Bodenmanagement und Geoinformation, Stand: 08/2019
Siehe auch Hinweis Ziff. 1 sowie Kap. 3.2 der Begründung

Maßstab 1:500
(verkleinert)